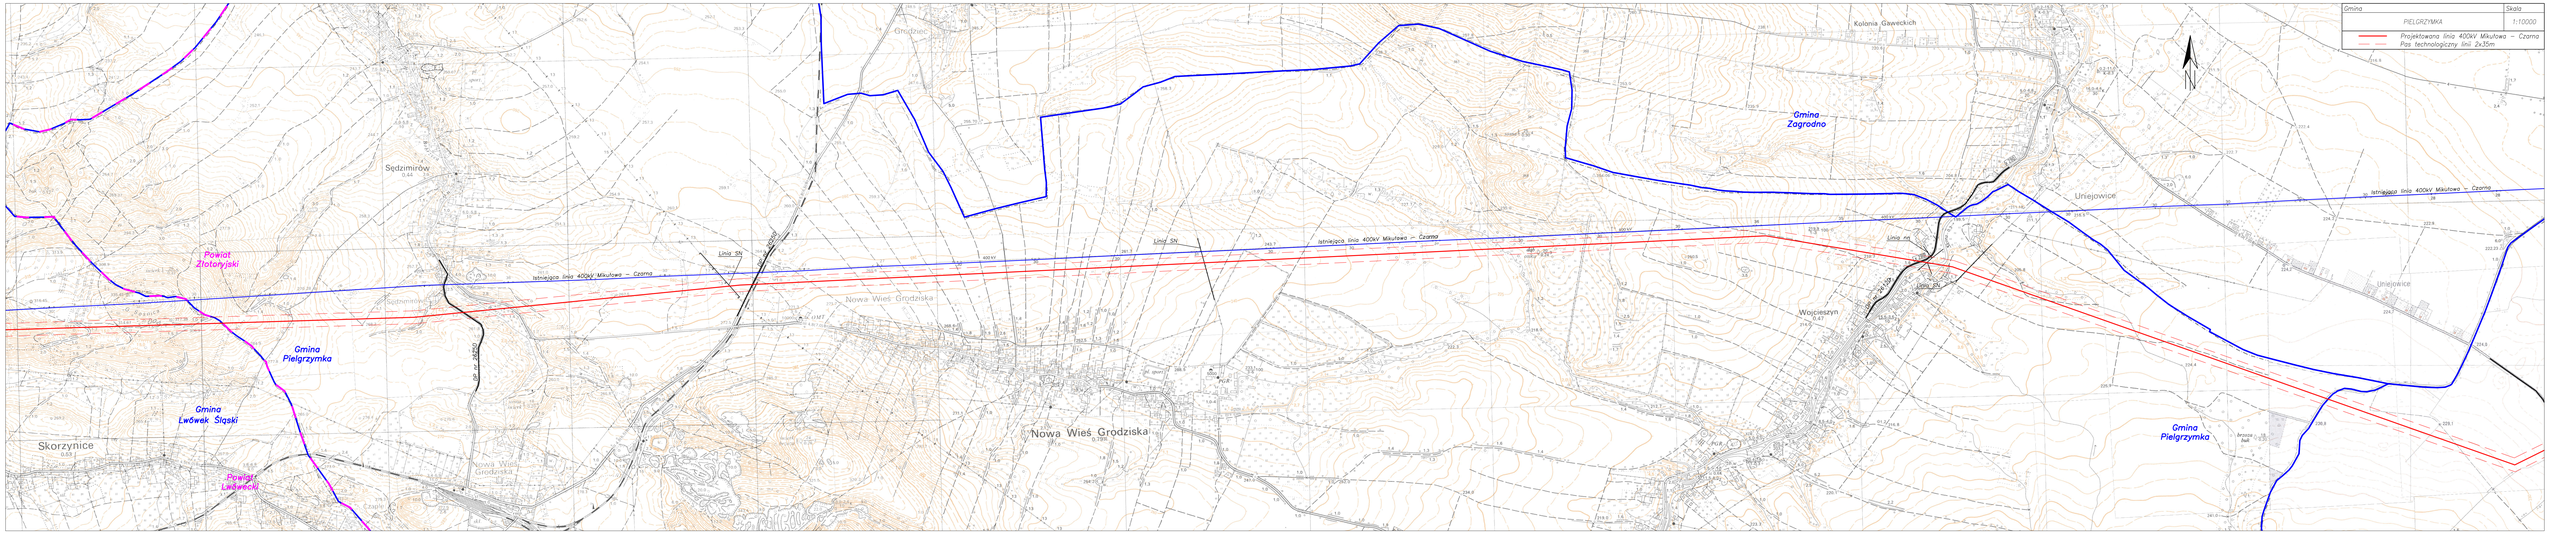
Gmina
PIELGRZYMKA
Skala
1:10000
Projektowana linia 400kV Mikułowa – Czarna
Pas technologiczny linii 2x35m
Istniejąca linia 400kV Mikułowa – Czarna
Linia SN
Linia nn
Linia 220kV
Powiat Złotoryjski
Powiat Lwówecki
Gmina Pielgrzymka
Gmina Lwówek Śląski
Gmina Zagrodno
Sędzimirów
Grudziec
Kolonia Gaweckich
Nowa Wieś Grodziska
Skorzynice
Wojcieszyn
Uniejowice
PGR
GPZ
N